


nabídkový katalog

reklamních ploch a služeb

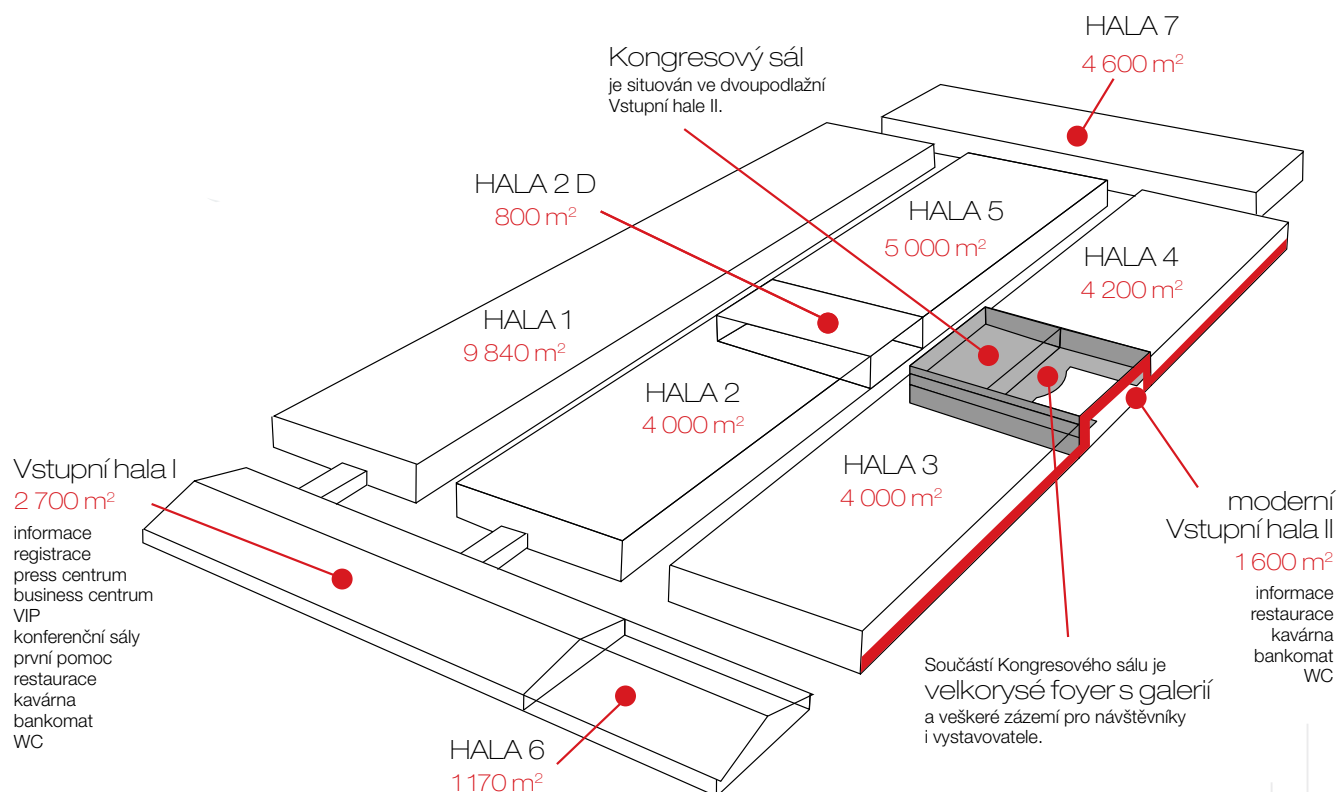

obsah

PVA EXPO PRAHA	3
BOARDY	4
TRIBOARD	
PEVNÉ BILLBOARDY	
MOBILNÍ BILLBOARDY	
VENKOVNÍ PLOCHA AREÁLU	5
VLAJKY	
POKLADNY	
PLOCHY NA OPLOCENÍ AREÁLU	
CITY LIGHT	6
OUTDOOR	
INDOOR	
VNITŘNÍ PLOCHA AREÁLU	7
ZÁBRADLÍ	
ROLL-UP	
HODINY	
VNITŘNÍ PLOCHA AREÁLU	8
INFORMACE	
TOALETY	
VNITŘNÍ PLOCHA AREÁLU	9
DVEŘE	
PODLAHOVÁ REKLAMA	
RESTAURACE	10
REKLAMA NA PAPIROVÉM PROSTÍRÁNÍ	
REKLAMNÍ SPOT	
DISTRIBUCE PROPAGAČNÍCH MATERIÁLŮ	11
POKLADNY	
INFORMAČNÍ PULTY	
DISTRIBUCE HOSTESKOU ČI MASKOTEM	
WEB AREÁLU	12
AKTUALITA	
BRAND NA POZADÍ	
FACEBOOK PVA EXPO PRAHA	13
PLÁNKY S ROZMÍSTĚNÍM REKLAMNÍCH PLOCH	14-18
KONTAKTY	19

PVA EXPO PRAHA...

MULTIFUNKČNÍ VELETRŽNÍ AREÁL V SRDCI EVROPY

- ▷ nejmodernější a největší veletržní areál v hlavním městě České republiky
- ▷ nachází se 20 minut od mezinárodního letiště Václava Havla Praha
- ▷ napojeno na přivaděč dálnice D8 z Teplic, Drážďan a Berlína a pražský rychlostní okruh
- ▷ výborná dostupnost městskou hromadnou dopravou (v blízkosti stanice autobusu a metra) i automobilem

PŘEDSTAVENÍ PVA EXPO PRAHA

- ▷ 105 000 m² krytých i venkovních ploch
- ▷ 7 moderních ocelových hal o ploše 35 000 m²
- ▷ velkokapacitní parkoviště – 3 000 parkovacích míst
- ▷ 2 samostatné vstupní haly
- ▷ konferenční sály s kapacitou 30 a 150 osob, Kongresový sál s kapacitou až 650 osob

MÍSTO, KDE BUDETE VIDĚT...

- ▷ variabilita areálu umožňuje pořádání nejen veletrhů a výstav, ale také sportovních akcí, koncertů, plesů, konferencí, seminářů, workshopů, kongresů a firemních prezentací
- ▷ nejkomfortnější veletržní zázemí pro vystavovatele, návštěvníky i organizátory akcí
- ▷ 101 akcí ročně s účastí přes 6 500 firem z více než 35 zemí světa a návštěvností více než 1 000 000

PŘEDSTAVENÍ KLIENTŮ

ŠKODA, Mercedes, Renault, Ford, Lidl, Globus, Partners Financial services, John Deer, AMWAY, AC/DC, Guns N' Roses, Robbie Williams, Linkin Park

boardy

TRIBOARD – TROJBOKÝ STOJAN


- ▷ Rozměr: šířka 294 cm x výška 530 cm
- ▷ Počet ks: 3 plochy
- ▷ Popis: stěny triboardu umožňují jedinečné celoroční zviditelnění vzhledem ke svému umístění na travnaté ploše v těsné blízkosti velmi frekventované křižovatky ulic Tupolevova a Prosecká



PEVNÉ BILLBOARDY

podél oplocení areálu směrem na ulici Tupolevova

- ▷ Rozměr: šířka 510 cm x výška 240 cm
- ▷ Počet ks: 15
- ▷ Popis: billboardy jsou účinnou prezentací nejen při konání akcí v areálu pro oslovení příchodících, ale zajišťují celoroční zviditelnění vzhledem ke svému umístění u hlavní páteřní letňanské komunikace

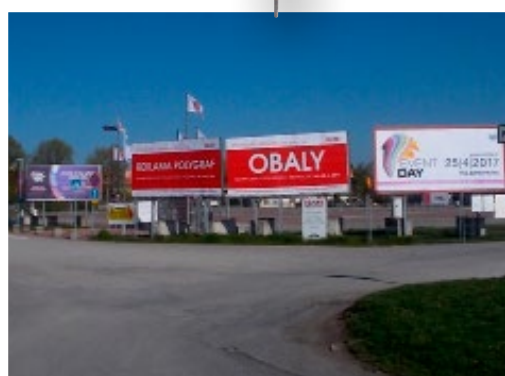

MOBILNÍ BILLBOARDY


v areálu u vstupů

- ▷ Rozměr: šířka 510 cm x výška 240 cm
- ▷ Počet ks: 6
- ▷ Popis: billboardy oslovují návštěvníky přímo v blízkosti výstavních hal, jejich výhodou je variabilní umístění dle konzultace s klientem

venkovní plocha areálu

VLAJKY (TŘEPETALKY)

- ▷ Rozměr: šířka 150 cm x výška 100 cm nebo šířka 80 cm x výška 200 cm
- ▷ Počet ks: 45
- ▷ Popis: vyvěšení na stožárech před Vstupní halou I nebo před Vstupní halou II v nejméně frekventovaných vstupních částech do areálu (prodej v balíčku po 5 ks)

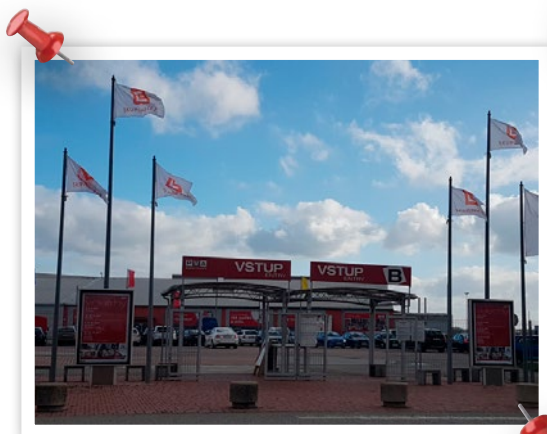

PLAKÁT A2 - POKLADNY

- ▷ Rozměr: šířka 59,4 cm x výška 42 cm
- ▷ Počet ks: 10 (dle počtu otevřených pokladen)
- ▷ Popis: umístění přímo na prosklené ploše pokladny



PLOCHA NA OPLOCENÍ AREÁLU U VSTUPŮ - a)

- ▷ Rozměr: šířka 400 cm x výška 100 cm
- ▷ Počet ks: 8
- ▷ Popis: umístění přímo na oplocení areálu v blízkosti vstupů

PLOCHA NA OPLOCENÍ AREÁLU U VSTUPŮ - b)



- ▷ Rozměr: šířka 200 cm x výška 100 cm
- ▷ Počet ks: 8
- ▷ Popis: umístění přímo na oplocení areálu v blízkosti vstupů



city light


CITY LIGHT OUTDOOR

- ▷ Rozměr: šířka 118,5 cm x výška 175 cm (viditelná plocha: 115 cm x 170 cm)
- ▷ Počet ks: 8
- ▷ Popis: jejich dokonalou viditelnost zaručuje podsvícení plochy a umístění přímo u vstupů do areálu B a D (4 ks – tisk na plachtu), další 4 ks jsou přímo u vstupů do výstavních hal 1 a 2

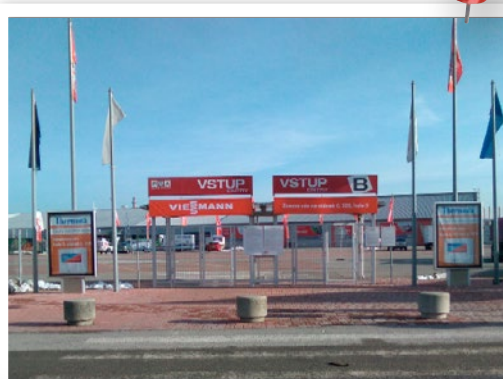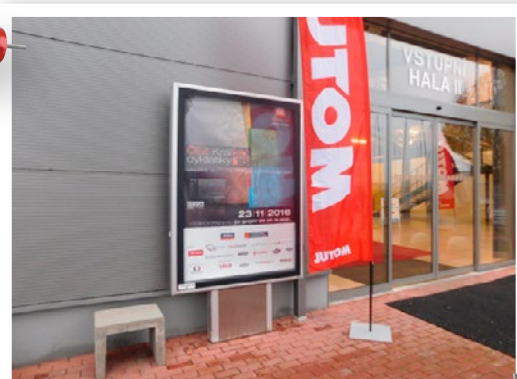

CITY LIGHT INDOOR


- ▷ Rozměr: šířka 118,5 cm x výška 175 cm (viditelná plocha: 115 cm x 170 cm)
- ▷ Počet ks: 7
- ▷ Popis: prestižní umístění v rámech CLV na stěnách u konferenčních sálů ve Vstupní hale I a na stěnách ve Vstupní hale II

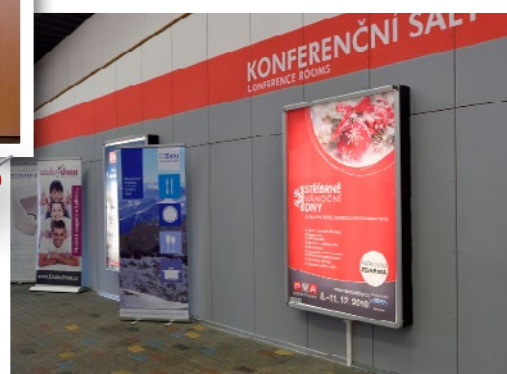

vnitřní plocha areálu

PLOCHA NA ZÁBRADLÍ VE VSTUPNÍ HALE I

- ▷ Rozměr: šířka 100 cm x výška 100 cm nebo šířka 200 cm x výška 100 cm
- ▷ Počet ks: 15
- ▷ Popis: velmi viditelný a oblíbený prostor pro reklamní sdělení ve Vstupní hale I

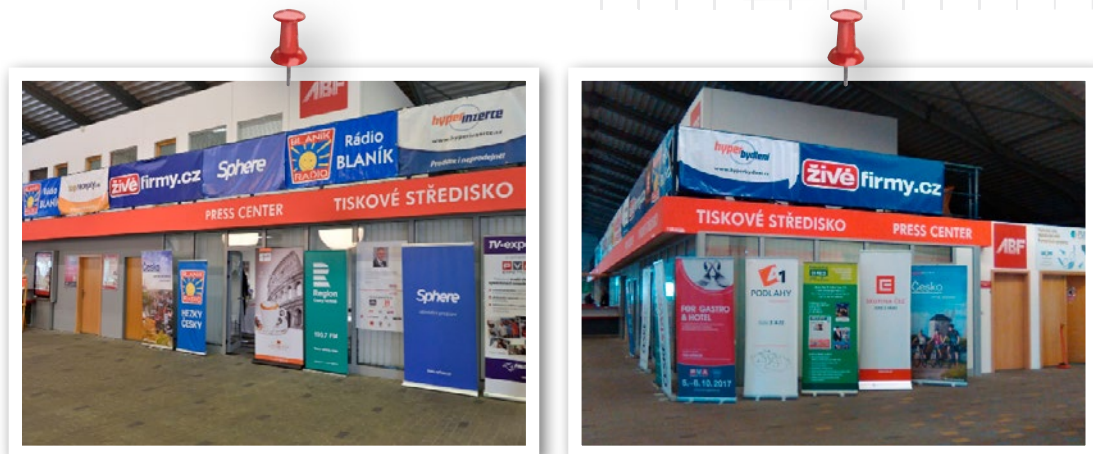

PLOCHA PRO UMÍSTĚNÍ STOJANU ROLL-UP VE VSTUPNÍ HALE I A II

- ▷ Rozměr: šířka 85 cm x výška 200 cm
- ▷ Počet ks: 20 (dle počtu hal v provozu)
- ▷ Popis: plocha pro umístění vlastního stojanu roll-up v atraktivním frekventovaném prostoru Vstupní haly I a Vstupní haly II



vnitřní plocha areálu

PLAKÁT A1 - INFORMACE

- ▷ Rozměr: šířka 59,4 cm x výška 84,1 cm
- ▷ Počet ks: 5
- ▷ Popis: prestižní umístění v rámečcích na stěně u Informací ve Vstupní hale I




PLAKÁT A3 - TOALETY

- ▷ Rozměr: šířka 29,7 cm x výška 42 cm
- ▷ Počet ks: 40 (dle počtu otevřených WC)
- ▷ Popis: umístění v rámečcích v prostorách toalet (prodej v balíčku po 10 ks)



SAMOLEPKA A4 - TOALETY

- ▷ Rozměr: šířka 21 cm x výška 29,7 cm
- ▷ Počet ks: 14 (dle počtu otevřených toalet; garance exkluzivity v rámci akce)
- ▷ Popis: umístění na zrcadlech v prostorách toalet

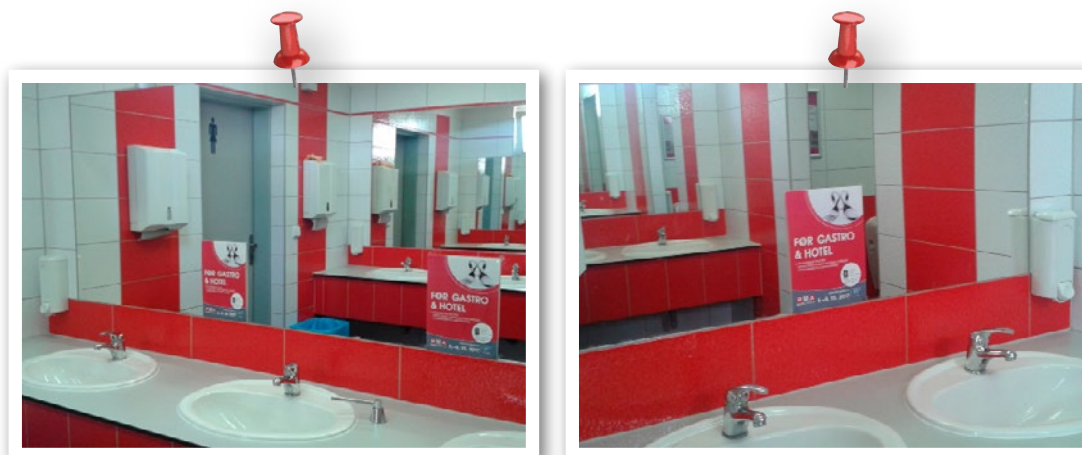


vnitřní plocha areálu

OBOUSTRANNÁ SAMOLEPKA - DVEŘE VÝSTAVNÍCH HAL

- ▷ Rozměr: šířka 50 cm x výška 50 cm
- ▷ Počet ks: 30 (dle počtu hal v provozu)
- ▷ Popis: oboustranná samolepka na prosklené ploše dveří výstavních hal (možnost pouze pro vystavovatele daného veletrhu)


OBOUSTRANNÁ SAMOLEPKA - DVEŘE VSTUPNÍCH HAL

- ▷ Rozměr: šířka 45 cm x výška 27 cm
- ▷ Počet ks: 12 (dle počtu hal v provozu)
- ▷ Popis: oboustranná samolepka na prosklené ploše dveří vstupních hal

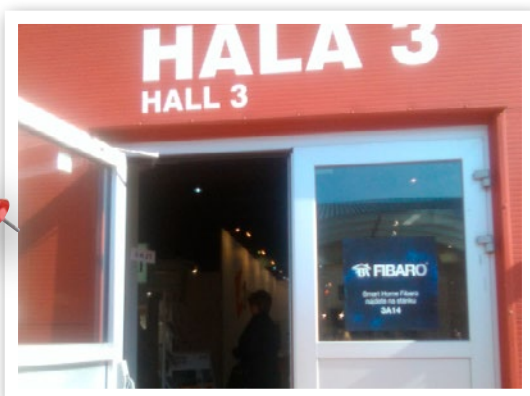

PODLAHOVÁ REKLAMA VE VÝSTAVNÍ HALE

- ▷ Prostor 1 m²
- ▷ Počet ks: dostupný počet upřesní organizátor akce individuálně dle počtu hal v provozu
- ▷ Popis: patří k účinné navigaci, která návštěvníky zavede přímo k vaší expozici (možnost pouze pro vystavovatele daného veletrhu)

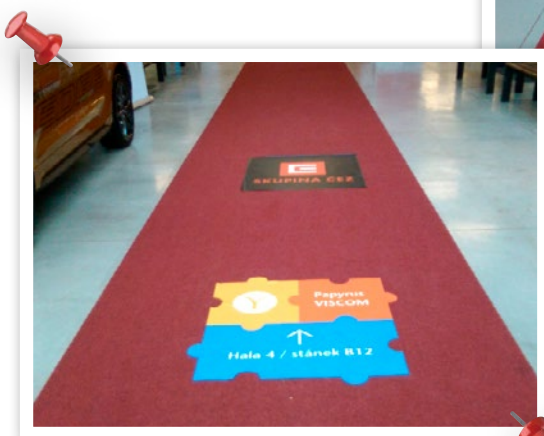

restaurace

REKLAMA NA PAPIŘOVÉM PROSTÍRÁNÍ RESTAURACÍ PVA EXPO PRAHA

- ▷ Rozměr: šířka 45 cm x výška 27 cm
- ▷ Počet: dle počtu otevřených restaurací (garance exkluzivity v rámci akce)
- ▷ Popis: restaurace ve Vstupní hale I a ve Vstupní hale II jsou jedním z nejfrekventovanějších míst akce – prezentace vašeho produktu na papírovém prostírání bude na očích všem návštěvníkům, kteří do restaurace zavítají



REKLAMNÍ SPOT NA VELKOPLOŠNÉ OBRAZOVCE ORION VE VSTUPNÍ HALE II


- ▷ Parametry obrazovky: šířka 3 054 mm x výška 1 716 mm
9 ks obrazovek v matici 3 x 3
rozlišení jedné obrazovky 1 366 x 768 (celkem 4 098 x 2 304)
- ▷ Specifikace spotu: video 16:9, full HD, AVI či MPG
kodek DivX
snímkování 25 fps
max. velikost 200 MB
max. délka 30 sekund
- ▷ Popis: reklamní spot v rotaci max. 1:10 na velkoplošné obrazovce ORION umístěné ve Vstupní hale II nad restaurací



distribuce propagačních materiálů

DISTRIBUCE PROPAGAČNÍCH MATERIÁLŮ NA POKLADNÁCH

- ▷ Rozměr: max. šířka 150 mm x výška 210 mm
- ▷ Popis: exkluzivní forma reklamy pro max. 2 objednatele, pokladní osobně předá propagační materiál návštěvníkovi k zakoupené vstupence

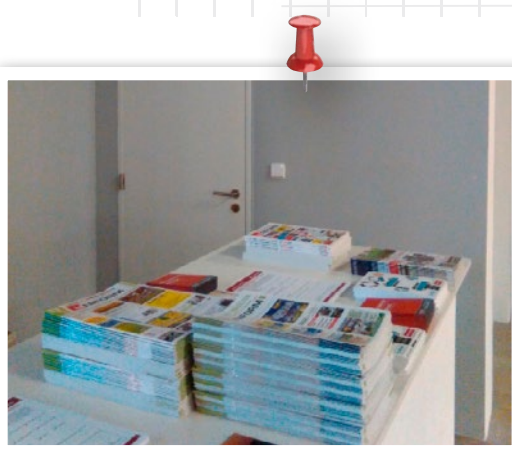

DISTRIBUCE PROPAGAČNÍCH MATERIÁLŮ NA INFORMAČNÍCH PULTECH

- ▷ Rozměr: max. šířka 210 mm x výška 300 mm
- ▷ Popis: jedinečná příležitost pro oslovení návštěvníků na pultech u Informací ve Vstupní hale I a ve Vstupní hale II, propagační materiály jsou pravidelně doplňovány hosteskami na Informacích

DISTRIBUCE PROPAGAČNÍCH MATERIÁLŮ HOSTESKOU ČI MASKOTEM

- ▷ Popis: velice účinný marketingový nástroj k oslovení široké veřejnosti v celém areálu výstaviště, zakoupené Povolení k distribuci zároveň dotýčnou osobu opravňuje k volnému vstupu do areálu výstaviště



propagace na webu areálu



AKTUALITA NA HOMEPAGE


- ▷ Rozsah: Nadpis – max. 80 znaků
Text – max. 800 znaků
Obrázek/fotografie – 1 ks, formát jpg, min. šířka 800 px
- ▷ Popis: umístění na druhé pozici Homepage www.pvaexpo.cz v týdnu dle objednávky



BRANDING NA POZADÍ WEBU PVA EXPO PRAHA

- ▷ Rozměr: z každé strany 190 px – prostor pro hlavní sdělení, dalších 250 px z každé strany – prostor viditelný pouze na širokoúhlém monitoru (obsah webu PVA EXPO PRAHA: šířka 970 px)
- ▷ Popis: efektivní reklama ve formátu jpg (max. 250 kB) v rotaci max. 1:3 zobrazená na pozadí webových stránek areálu PVA EXPO PRAHA

propagace na Facebooku

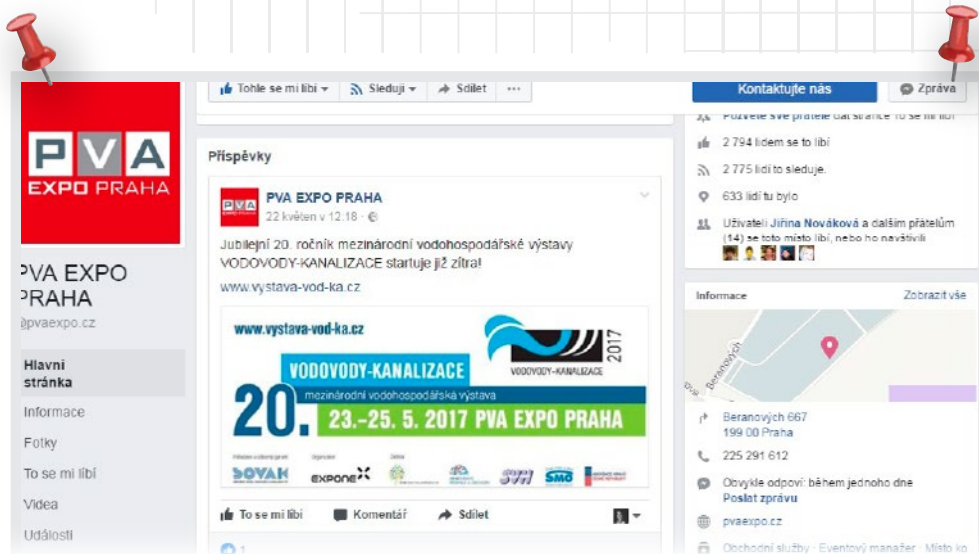


PŘÍSPĚVEK NA FACEBOOKU PVA EXPO PRAHA

- ▷ Rozsah: Text – max. 200 znaků (včetně mezer)
Obrázek/fotografie – 1 ks, formát jpg, rozměr 940 x 788 px
- ▷ Popis: uveřejnění krátkého příspěvku na profilu PVA EXPO PRAHA spolu s proklikem na dodaný webový odkaz či facebookový profil ve vybraný den

rozmístění billboardových ploch v areálu

PEVNÉ BILLBOARDY ● /šířka 510 cm x výška 240 cm/

TRIBOARD ● /šířka 294 cm x výška 530 cm/

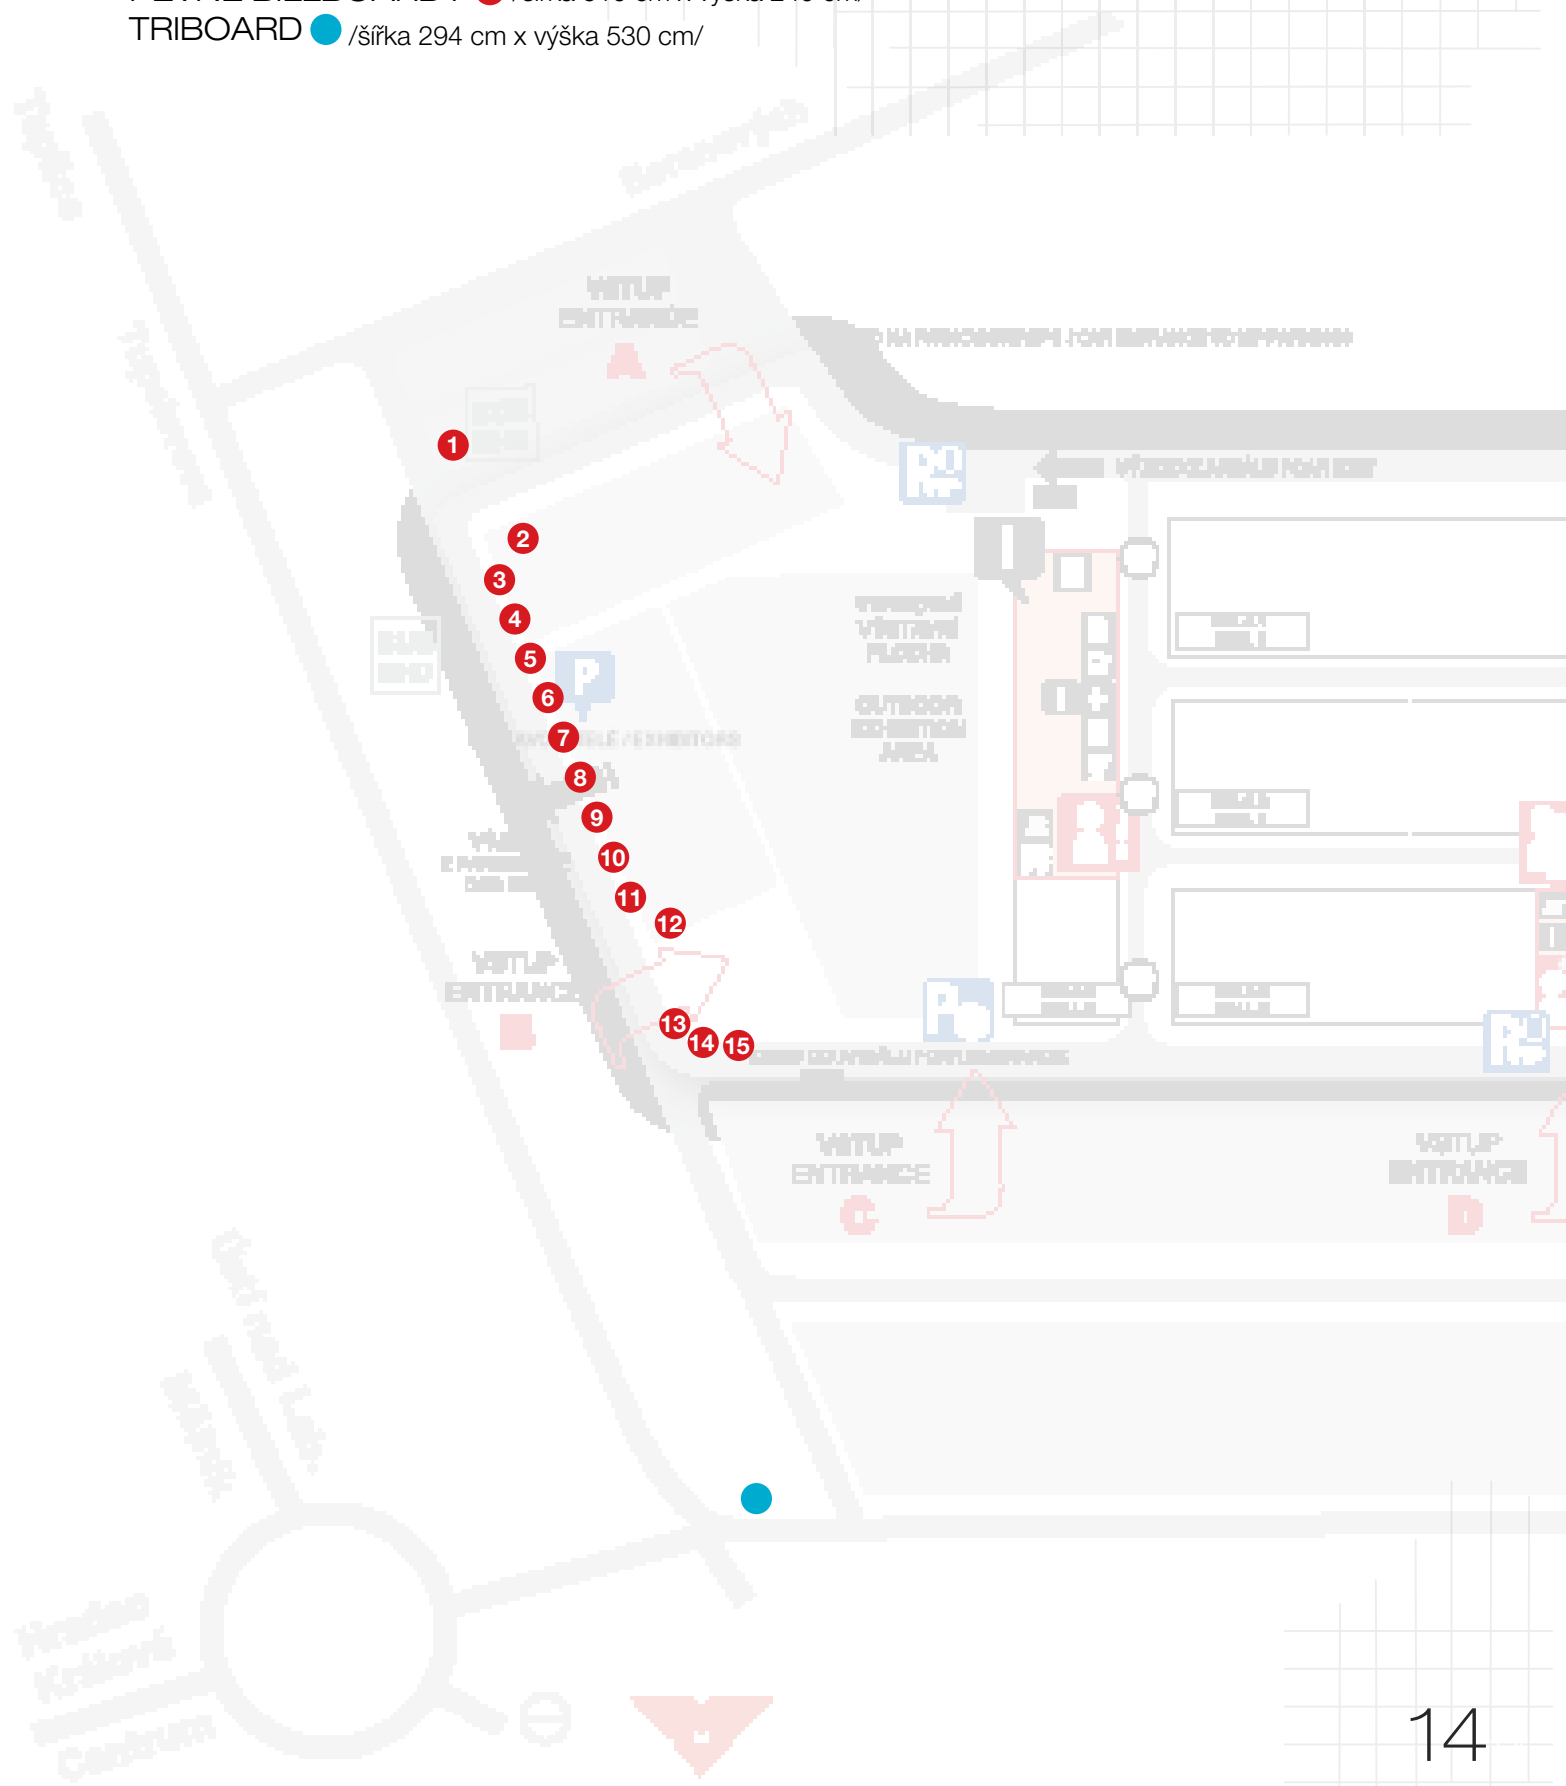


rozmístění city light ploch v areálu

CITY LIGHT  /šířka 118,5 cm x výška 175 cm/

PLAKÁT A1  /Informace - 5 ks/


Plocha na zábradlí  - -

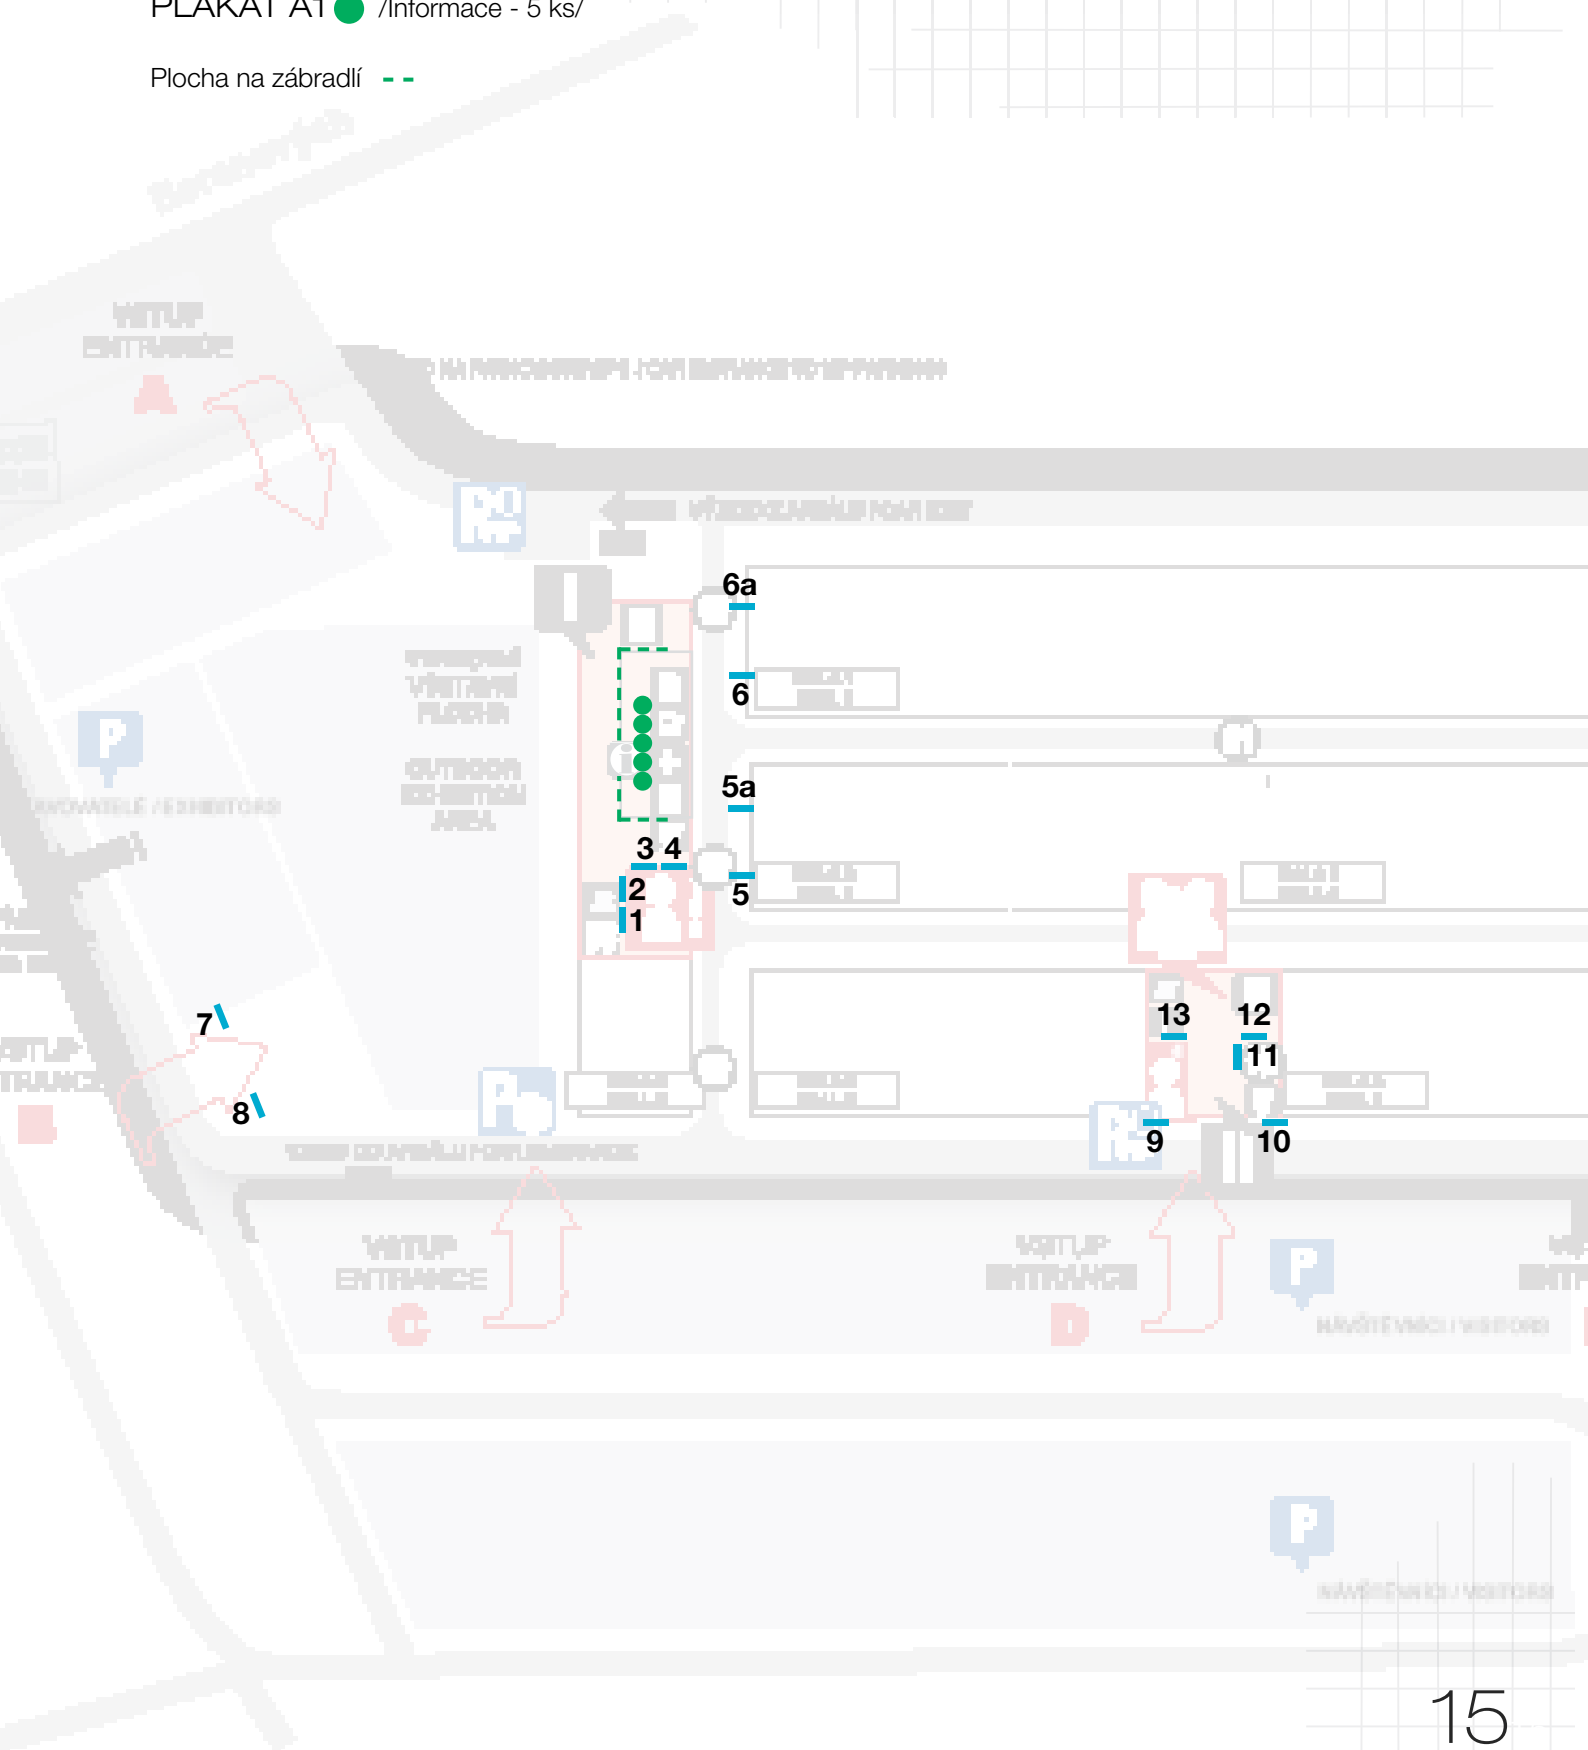

rozmístění vlajek (třepetalek) v areálu


VLAJKY (TŘEPETALKY) ●

/šířka 150 cm x výška 100 cm nebo šířka 80 cm x výška 200 cm/

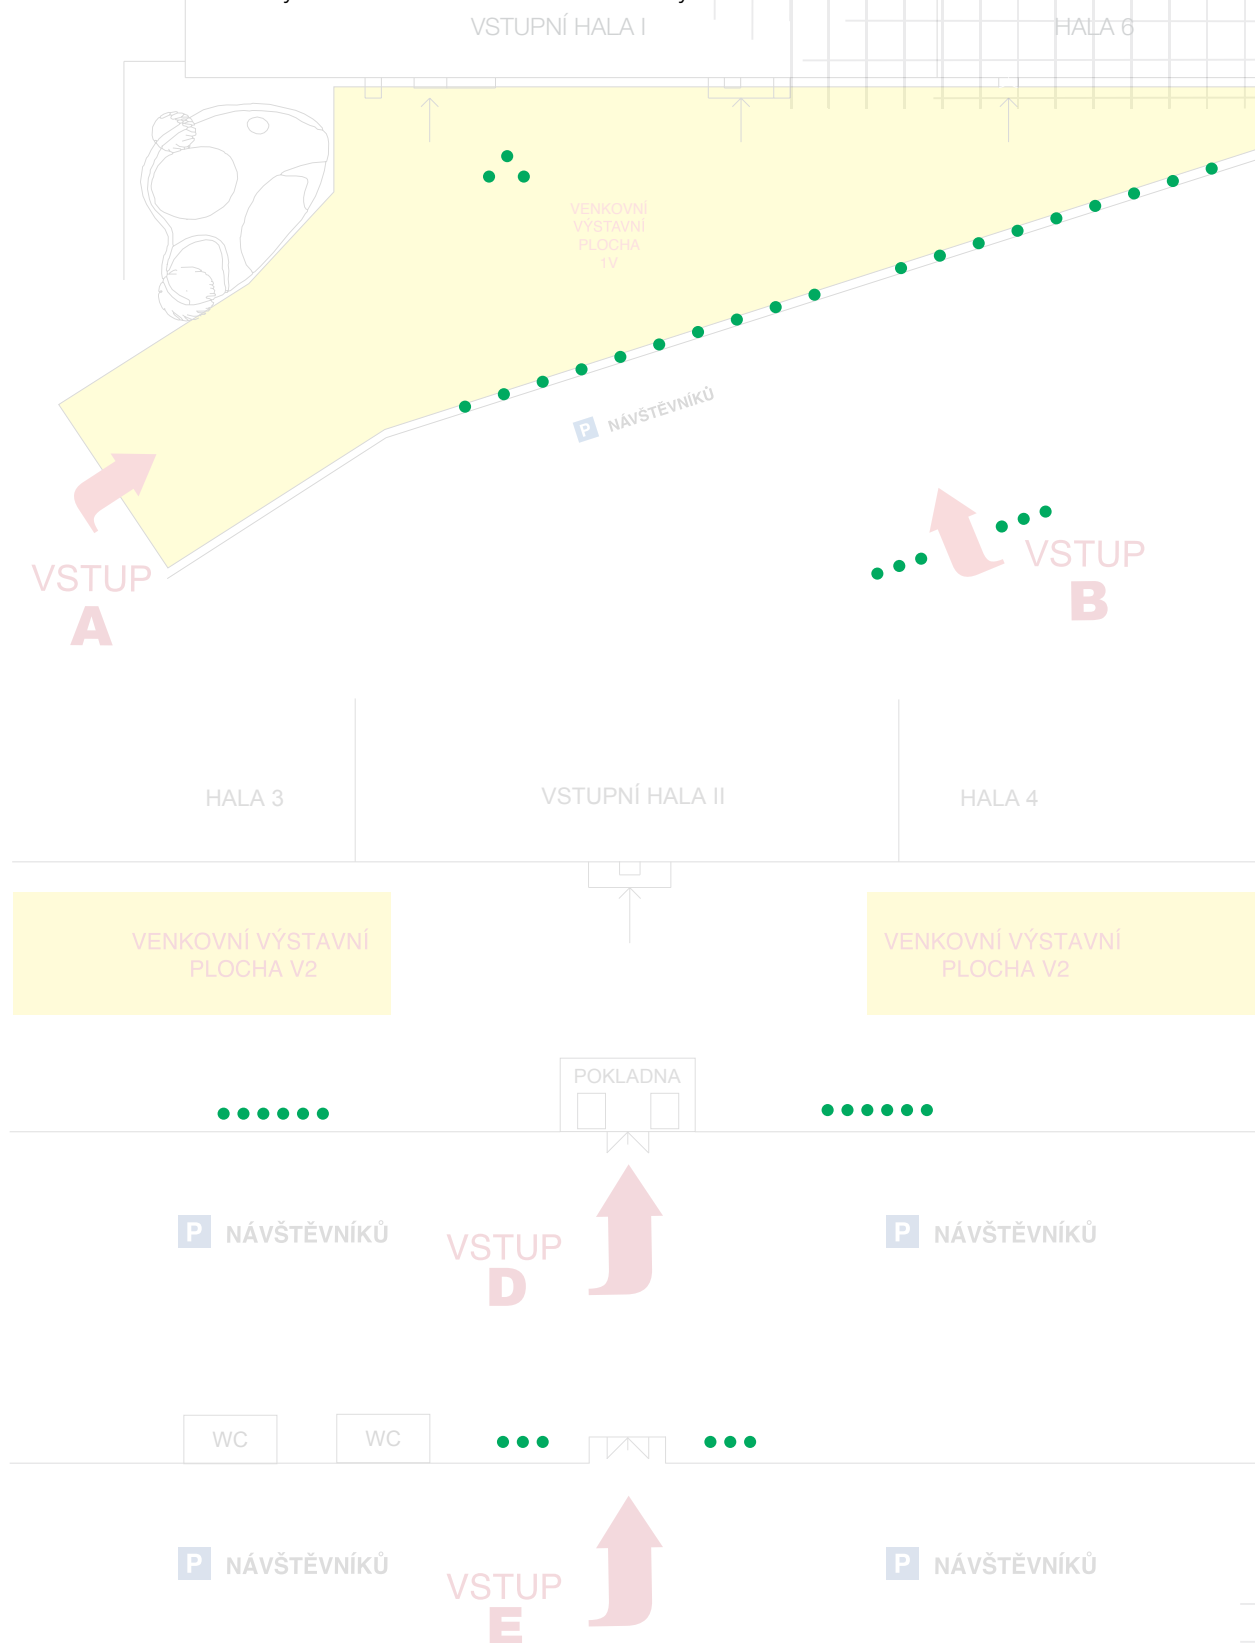

rozmístění plakátů A3 v areálu


PLAKÁT A3 – TOALETY ● /šířka 29,7 cm x výška 42 cm/

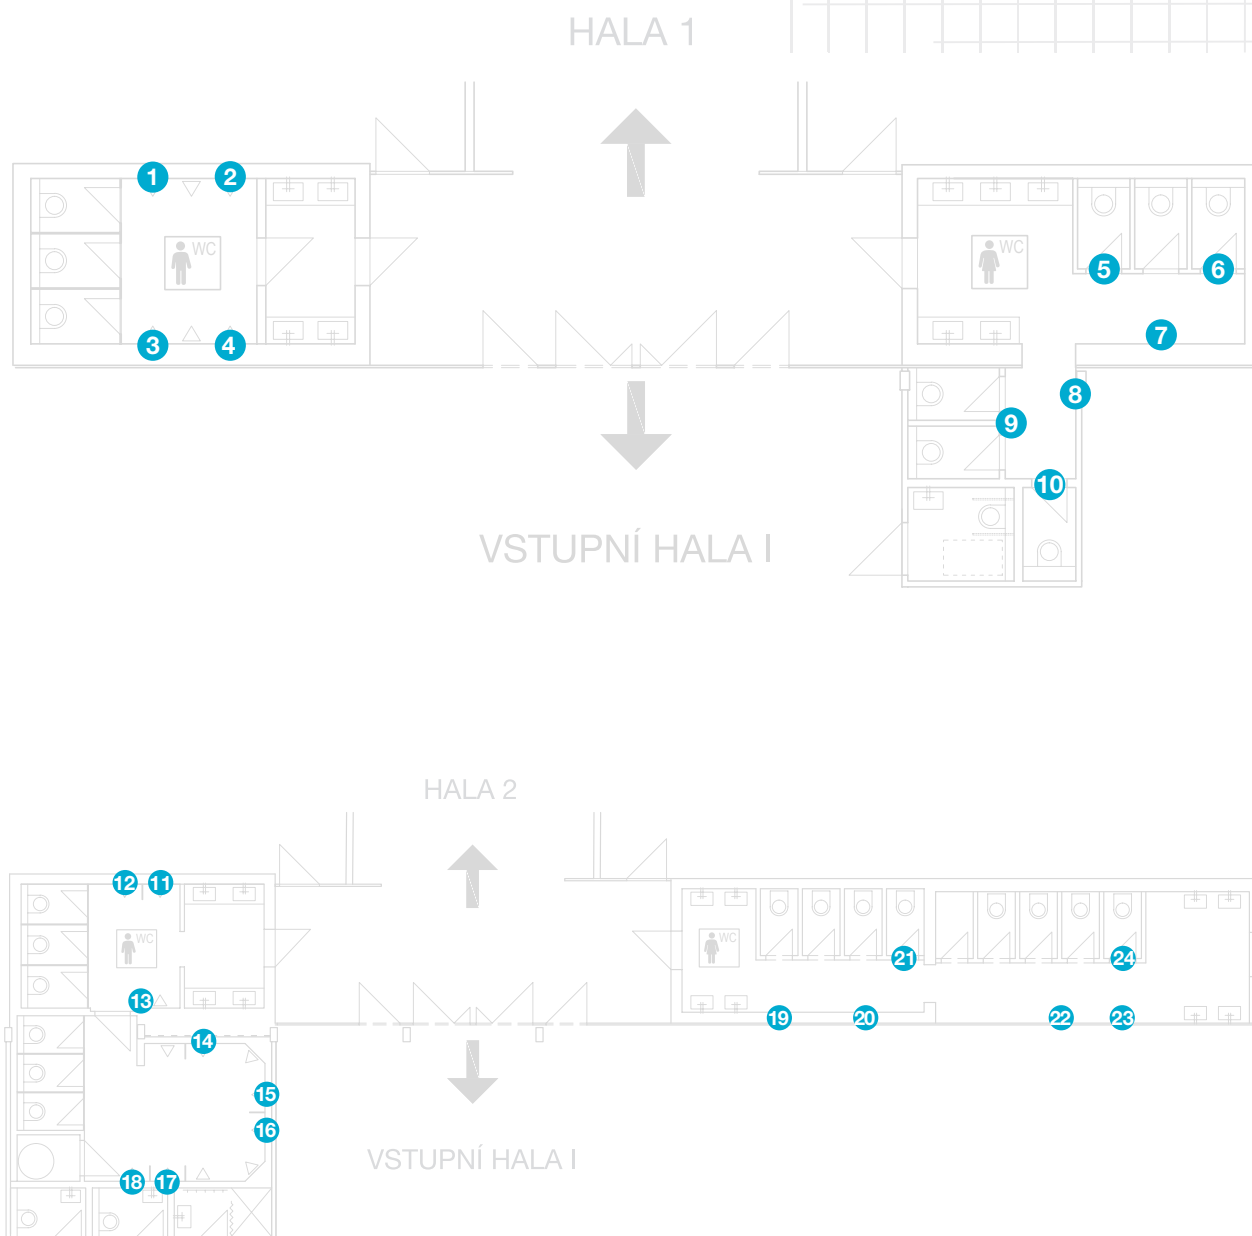

rozmístění plakátů A3 v areálu

PLAKÁT A3 – TOALETY ● /šířka 29,7 cm x výška 42 cm/

HALA 3

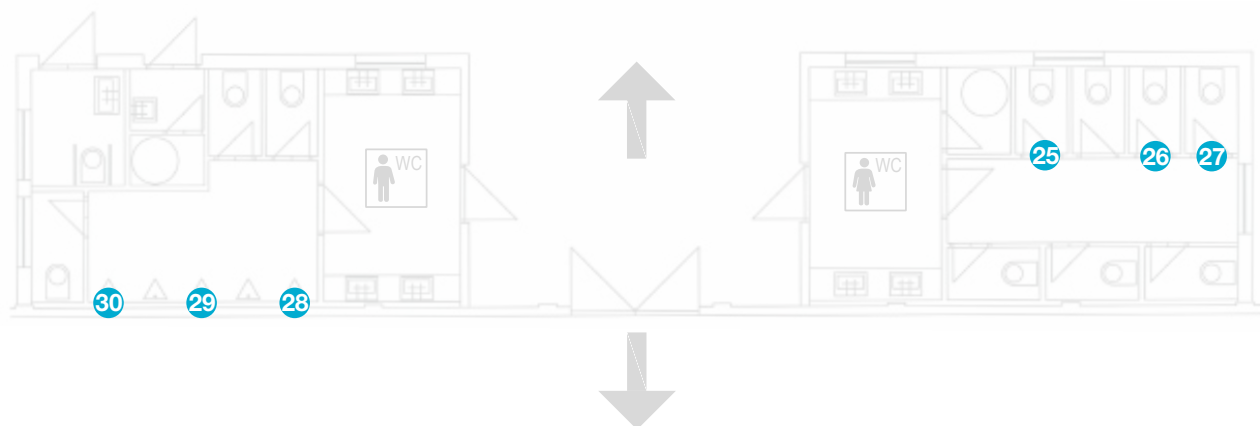

HALA 6

VSTUPNÍ HALA II



kontakty

ABF, a.s., Beranových 667, 199 00 Praha 9 – Letňany
e-mail: info@pvaexpo.cz, tel.: 225 291 612

PVA EXPO PRAHA, Beranových 667, 199 00 Praha 9 – Letňany
www.pvaexpo.cz